



**COMUNE DI VIBONATI**  
PROVINCIA DI SALERNO



Oggetto:

**PROGETTO ESECUTIVO**  
**STRADA COMUNALE CAPANNELLE - SAN MARCO**  
**LAVORI DI SISTEMAZIONE E MESSA IN SICUREZZA**

Elaborato:

**INTERVENTO TRATTO C-D**  
Planimetria - Sezioni

*Il Responsabile del Procedimento*

*Il Progettista*

Geom. Giuseppe Ferrigno


Tov.

**12**


Scala

1:2000/50


STATO DI FATTO

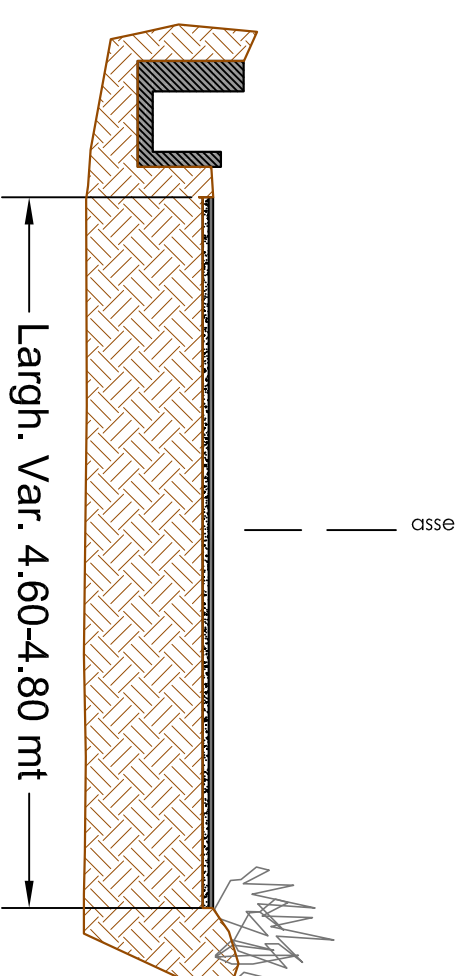

STATO DI PROGETTO

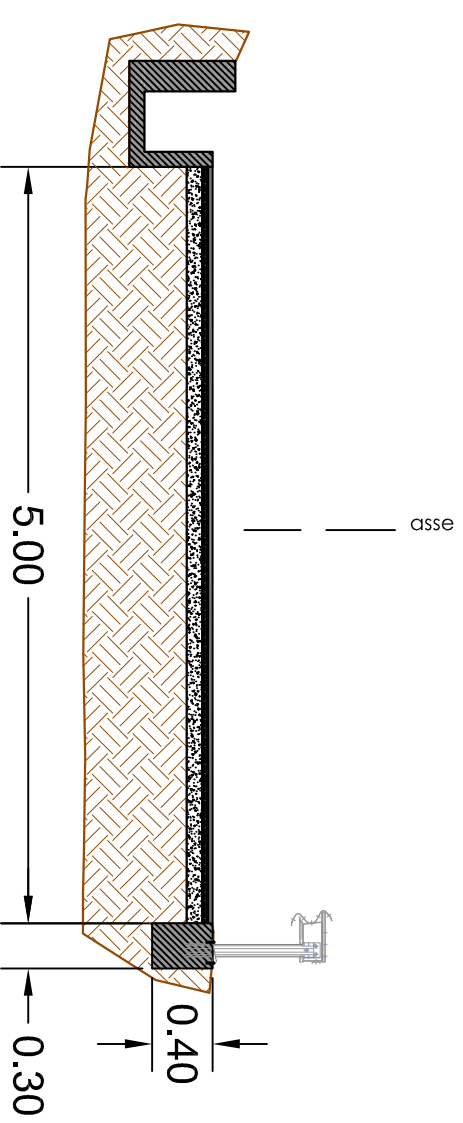

SEZIONE TIPO scala 1:50

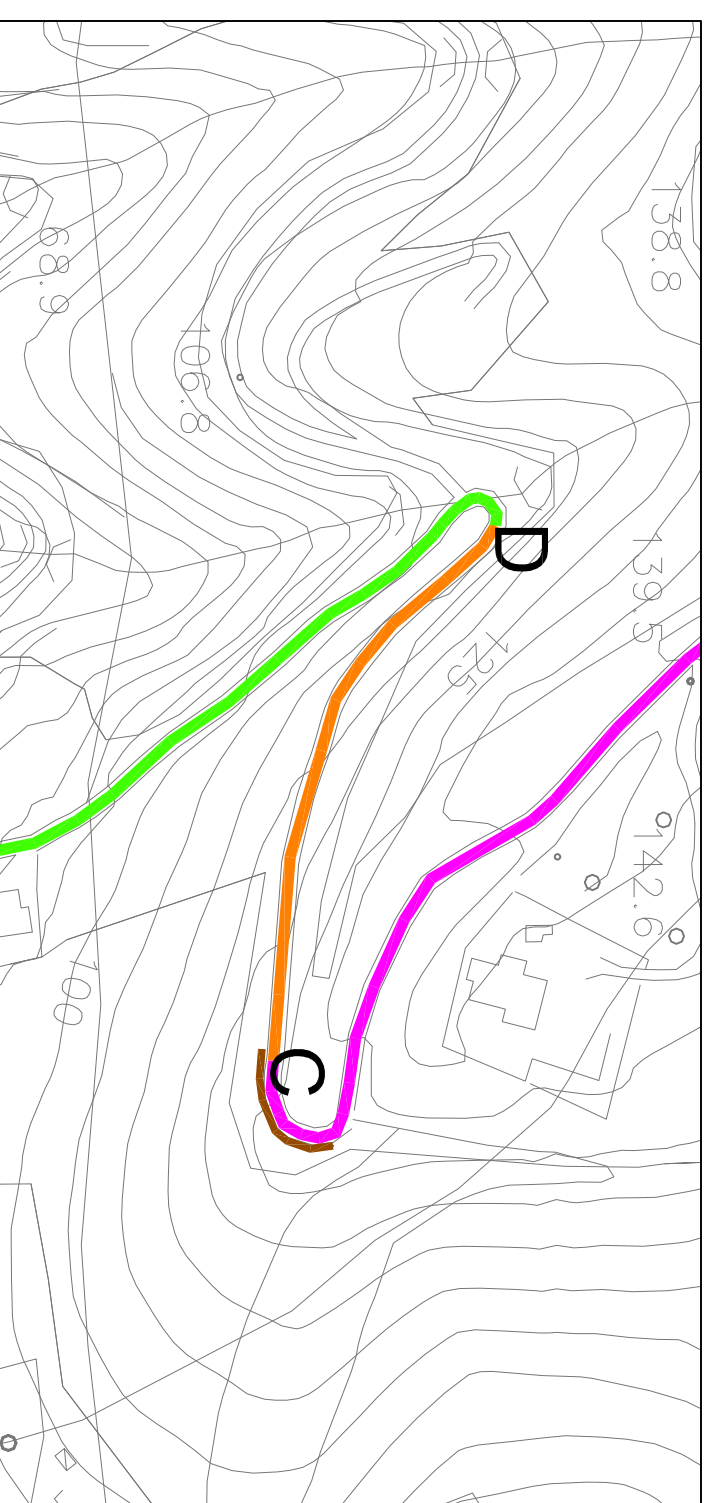

PLANIMETRIA DI INTERVENTO scala 1:2000