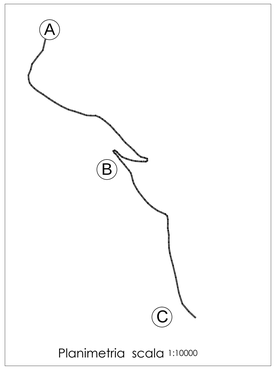

Planimetria scala 1:10000

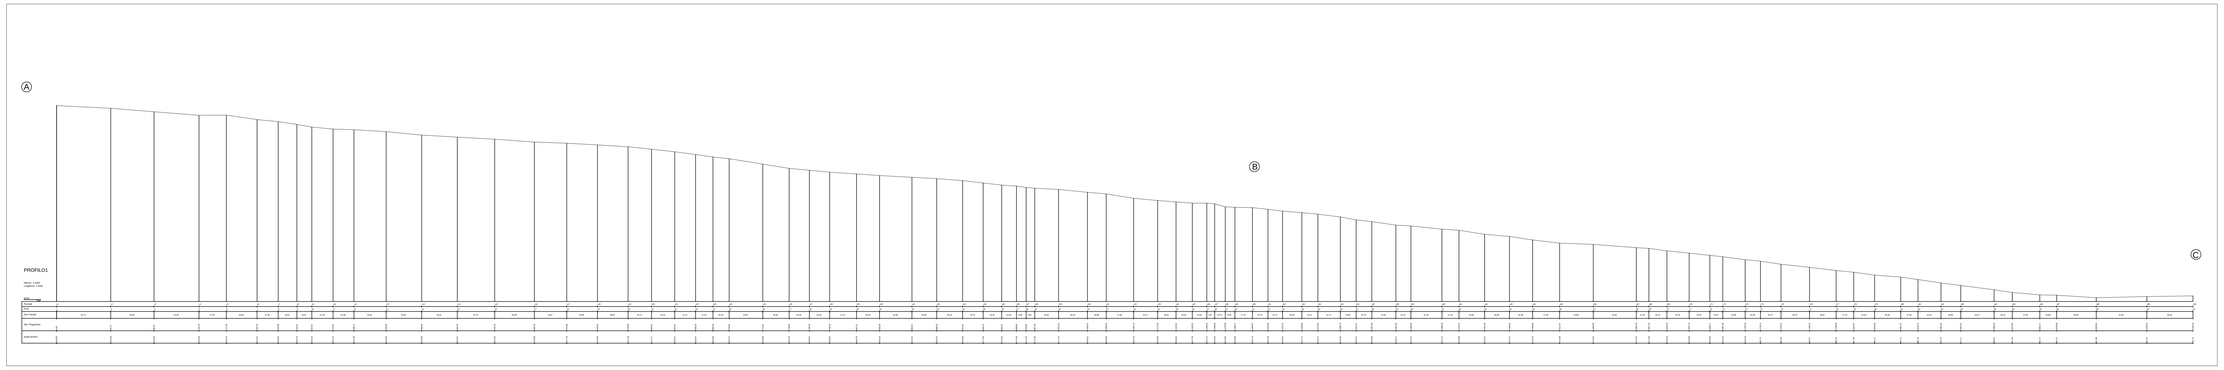

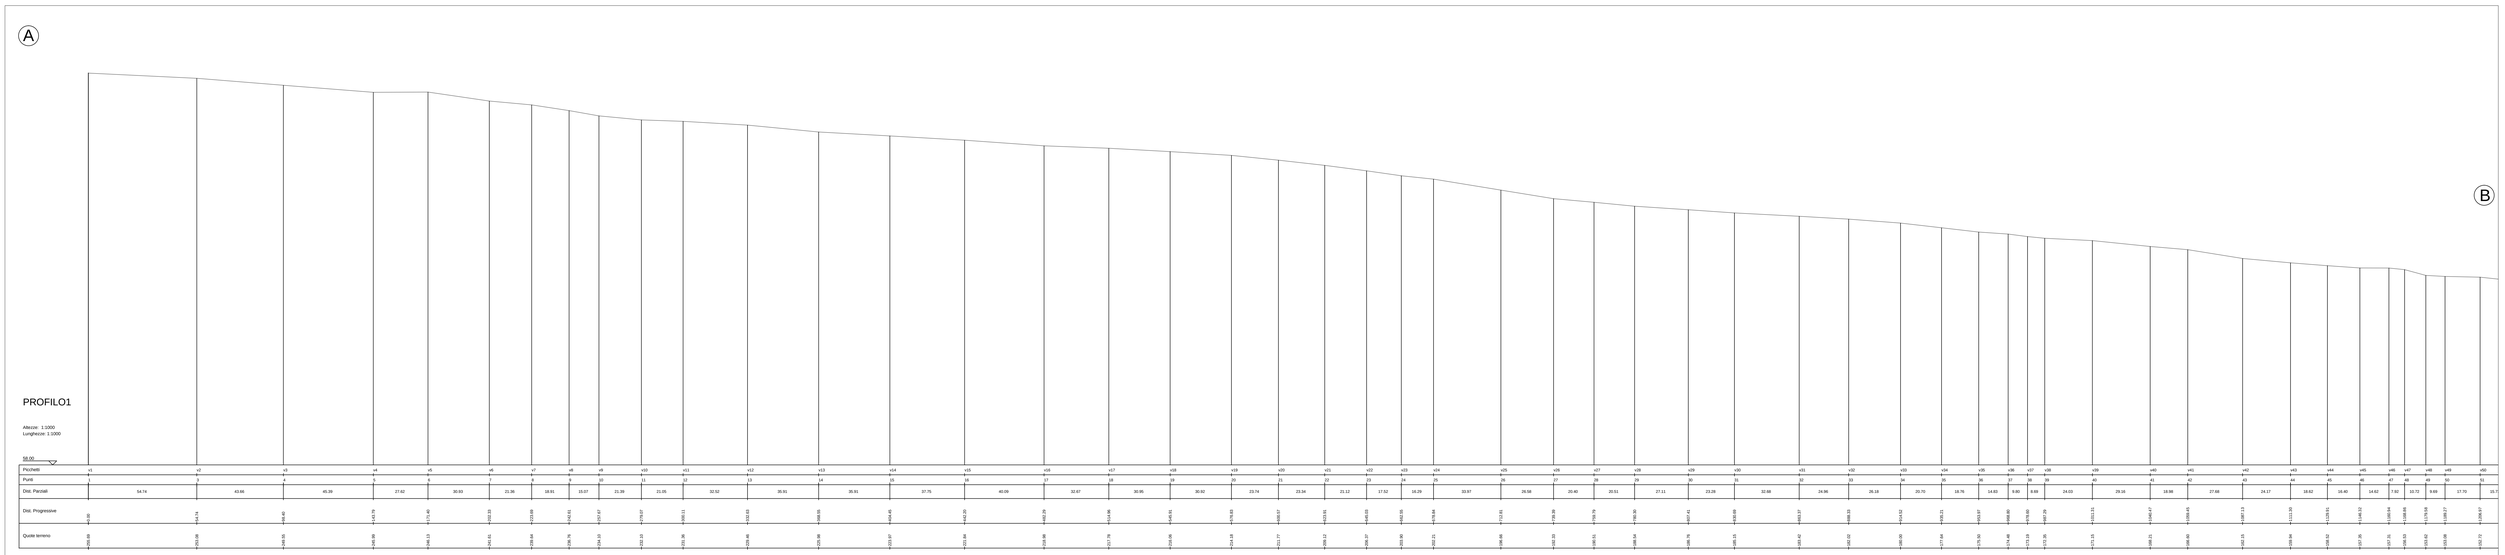

COMUNE DI VIBONATI
PROVINCIA DI SALERNO

Oggetto:

PROGETTO ESECUTIVO

STRADA COMUNALE CAPANNELLE - SAN MARCO
LAVORI DI SISTEMAZIONE E MESSA IN SICUREZZA

Elaborato:

PROFILO LONGITUDINALE

Tav.
8

Scala
1:2000/1000

Il Responsabile del Procedimento

Il Progettista
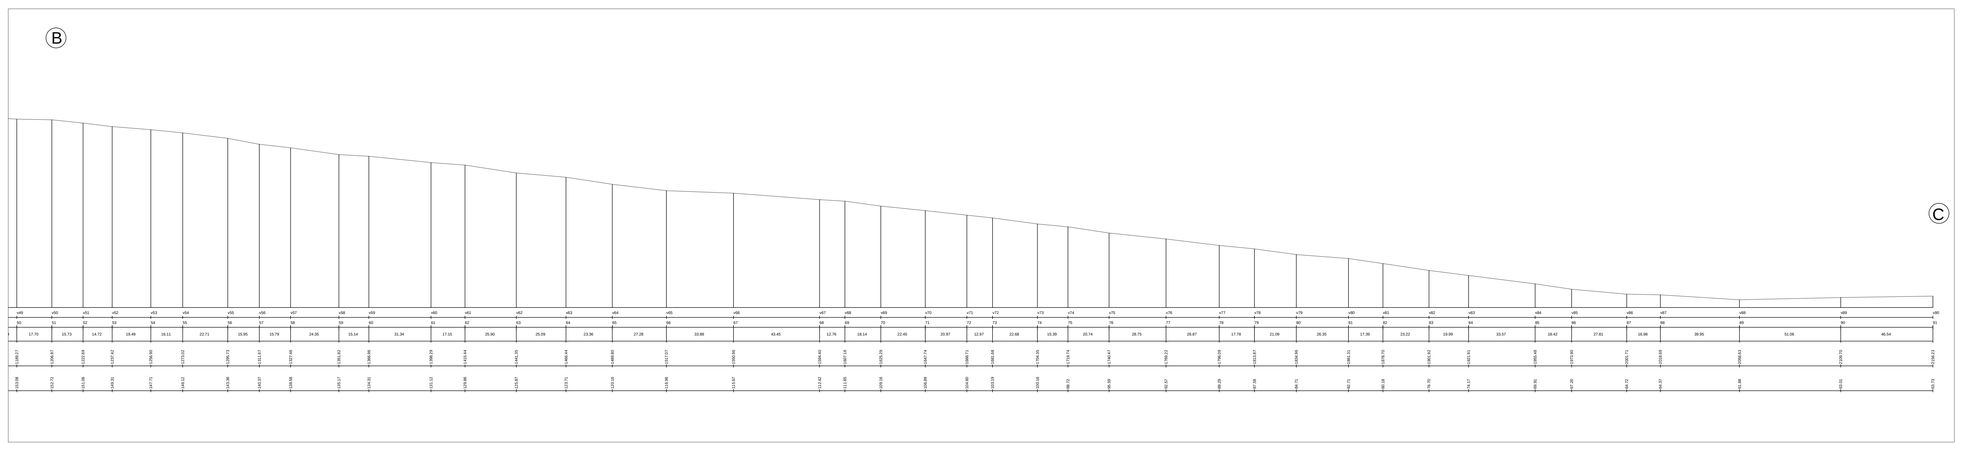
Geom. Giuseppe Ferrigno